


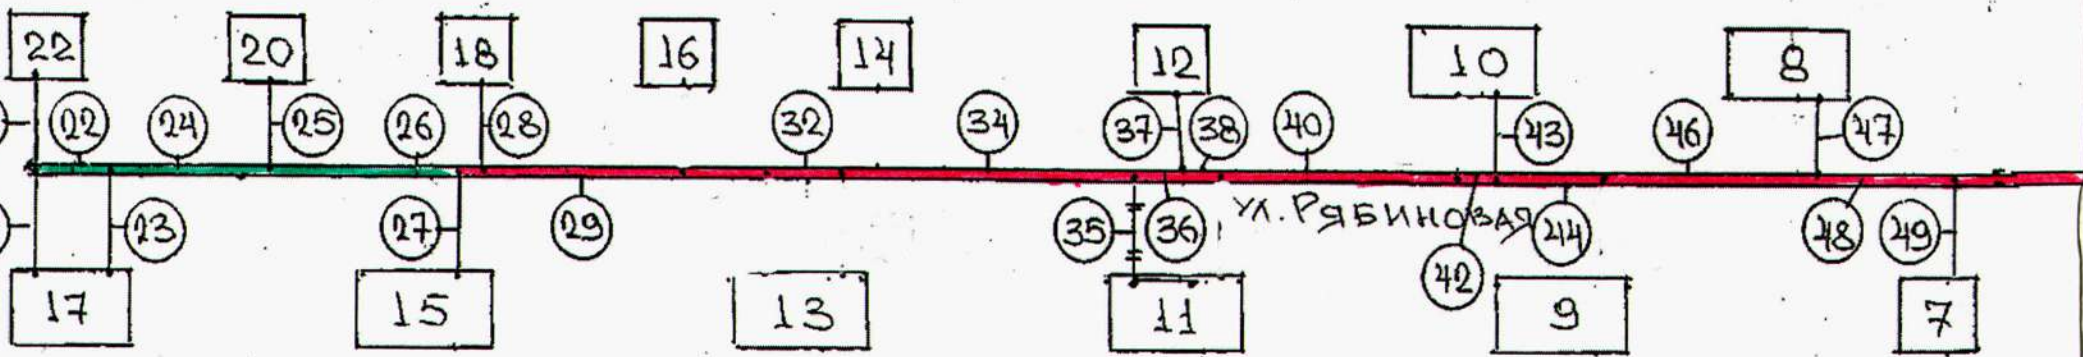


ПРОЕКТ ИНТЕРНАЦИОНАЛЬНЫЙ

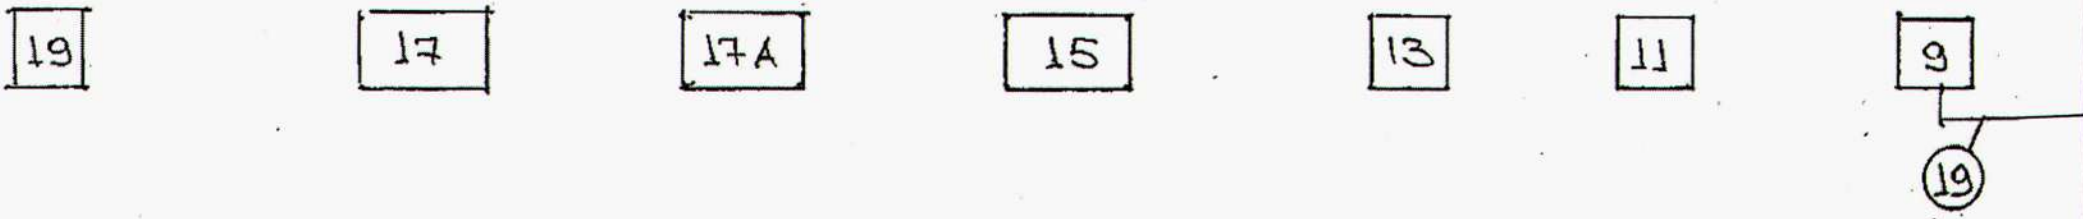



А

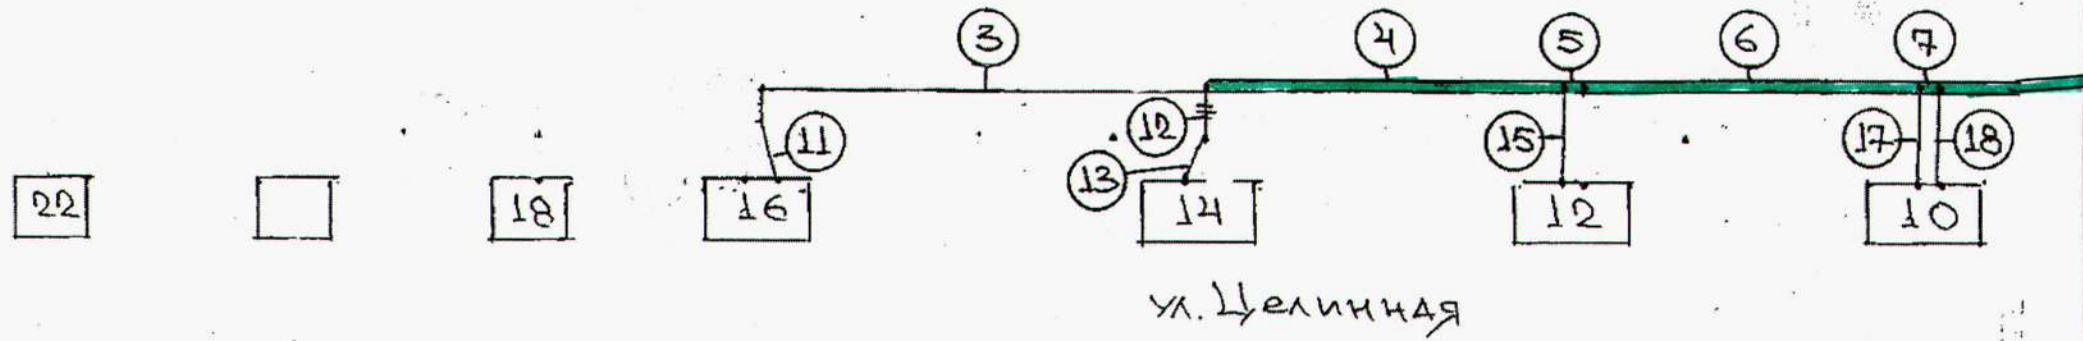

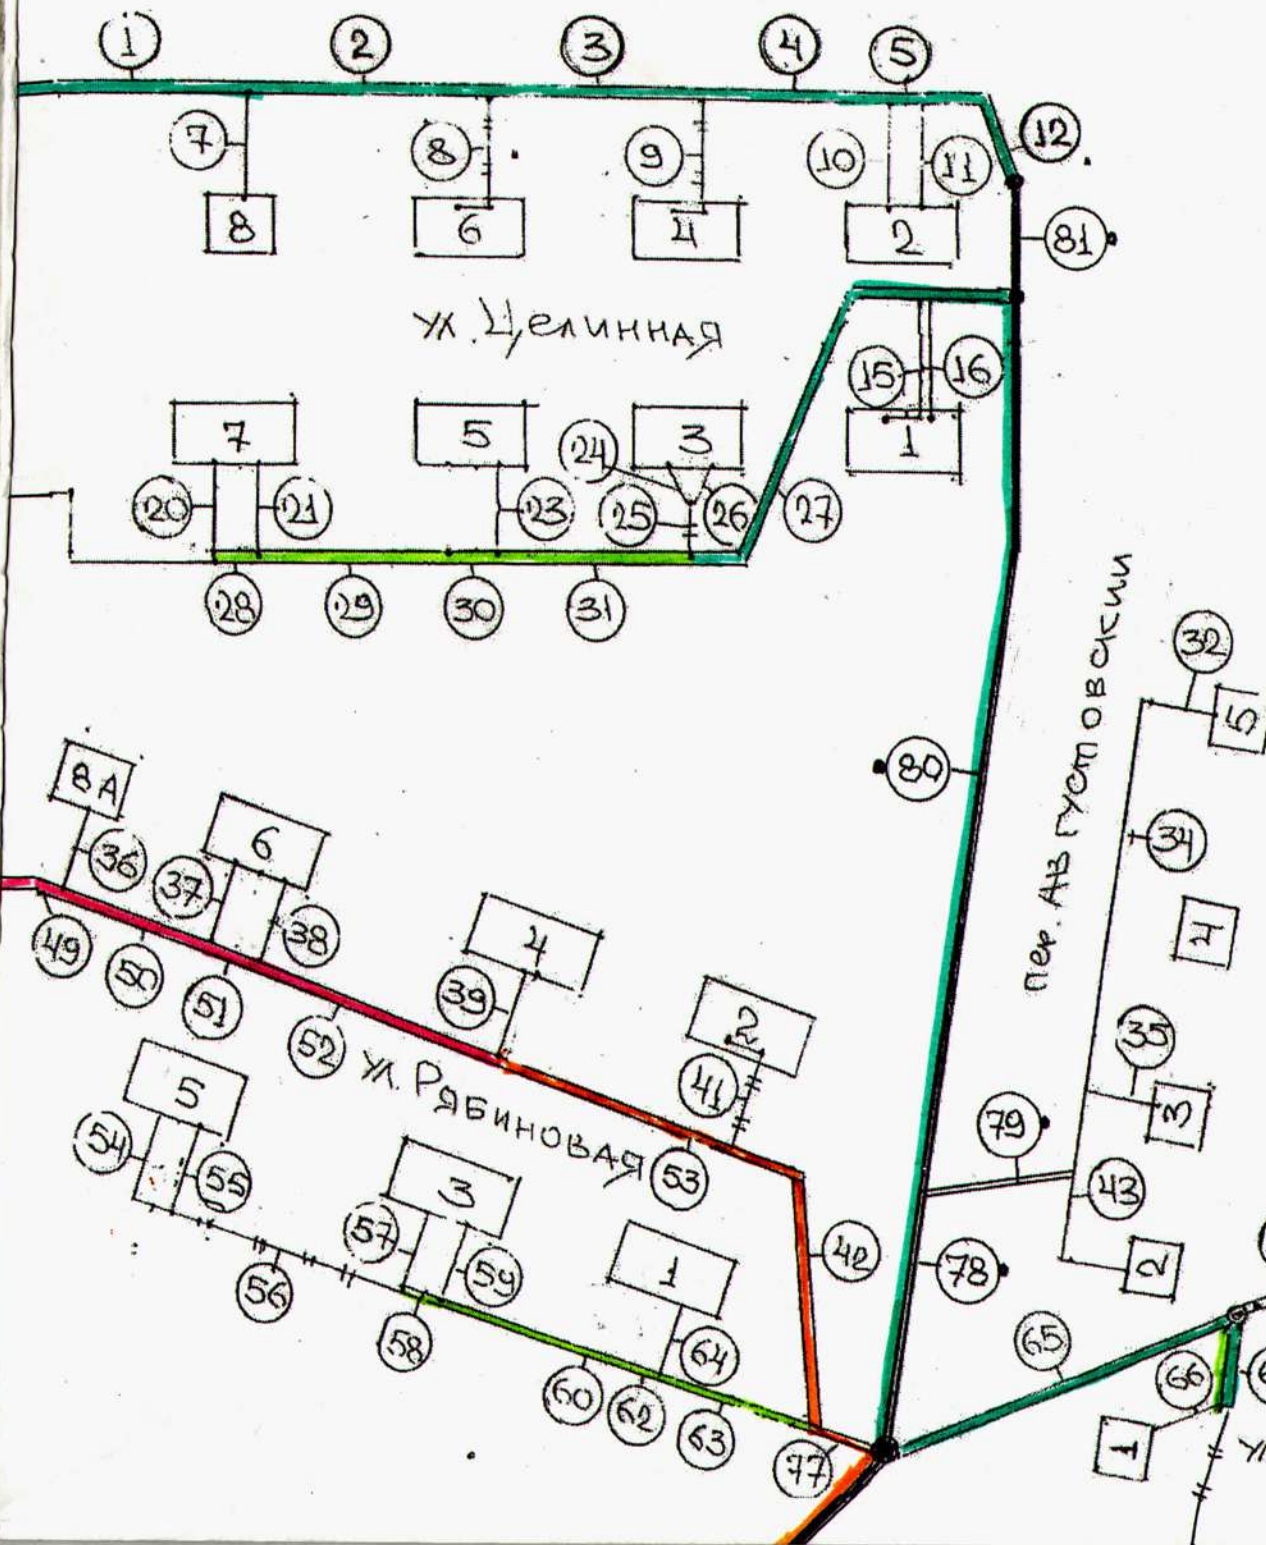

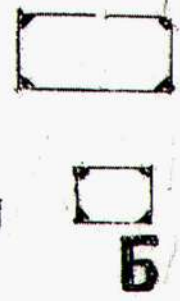


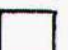


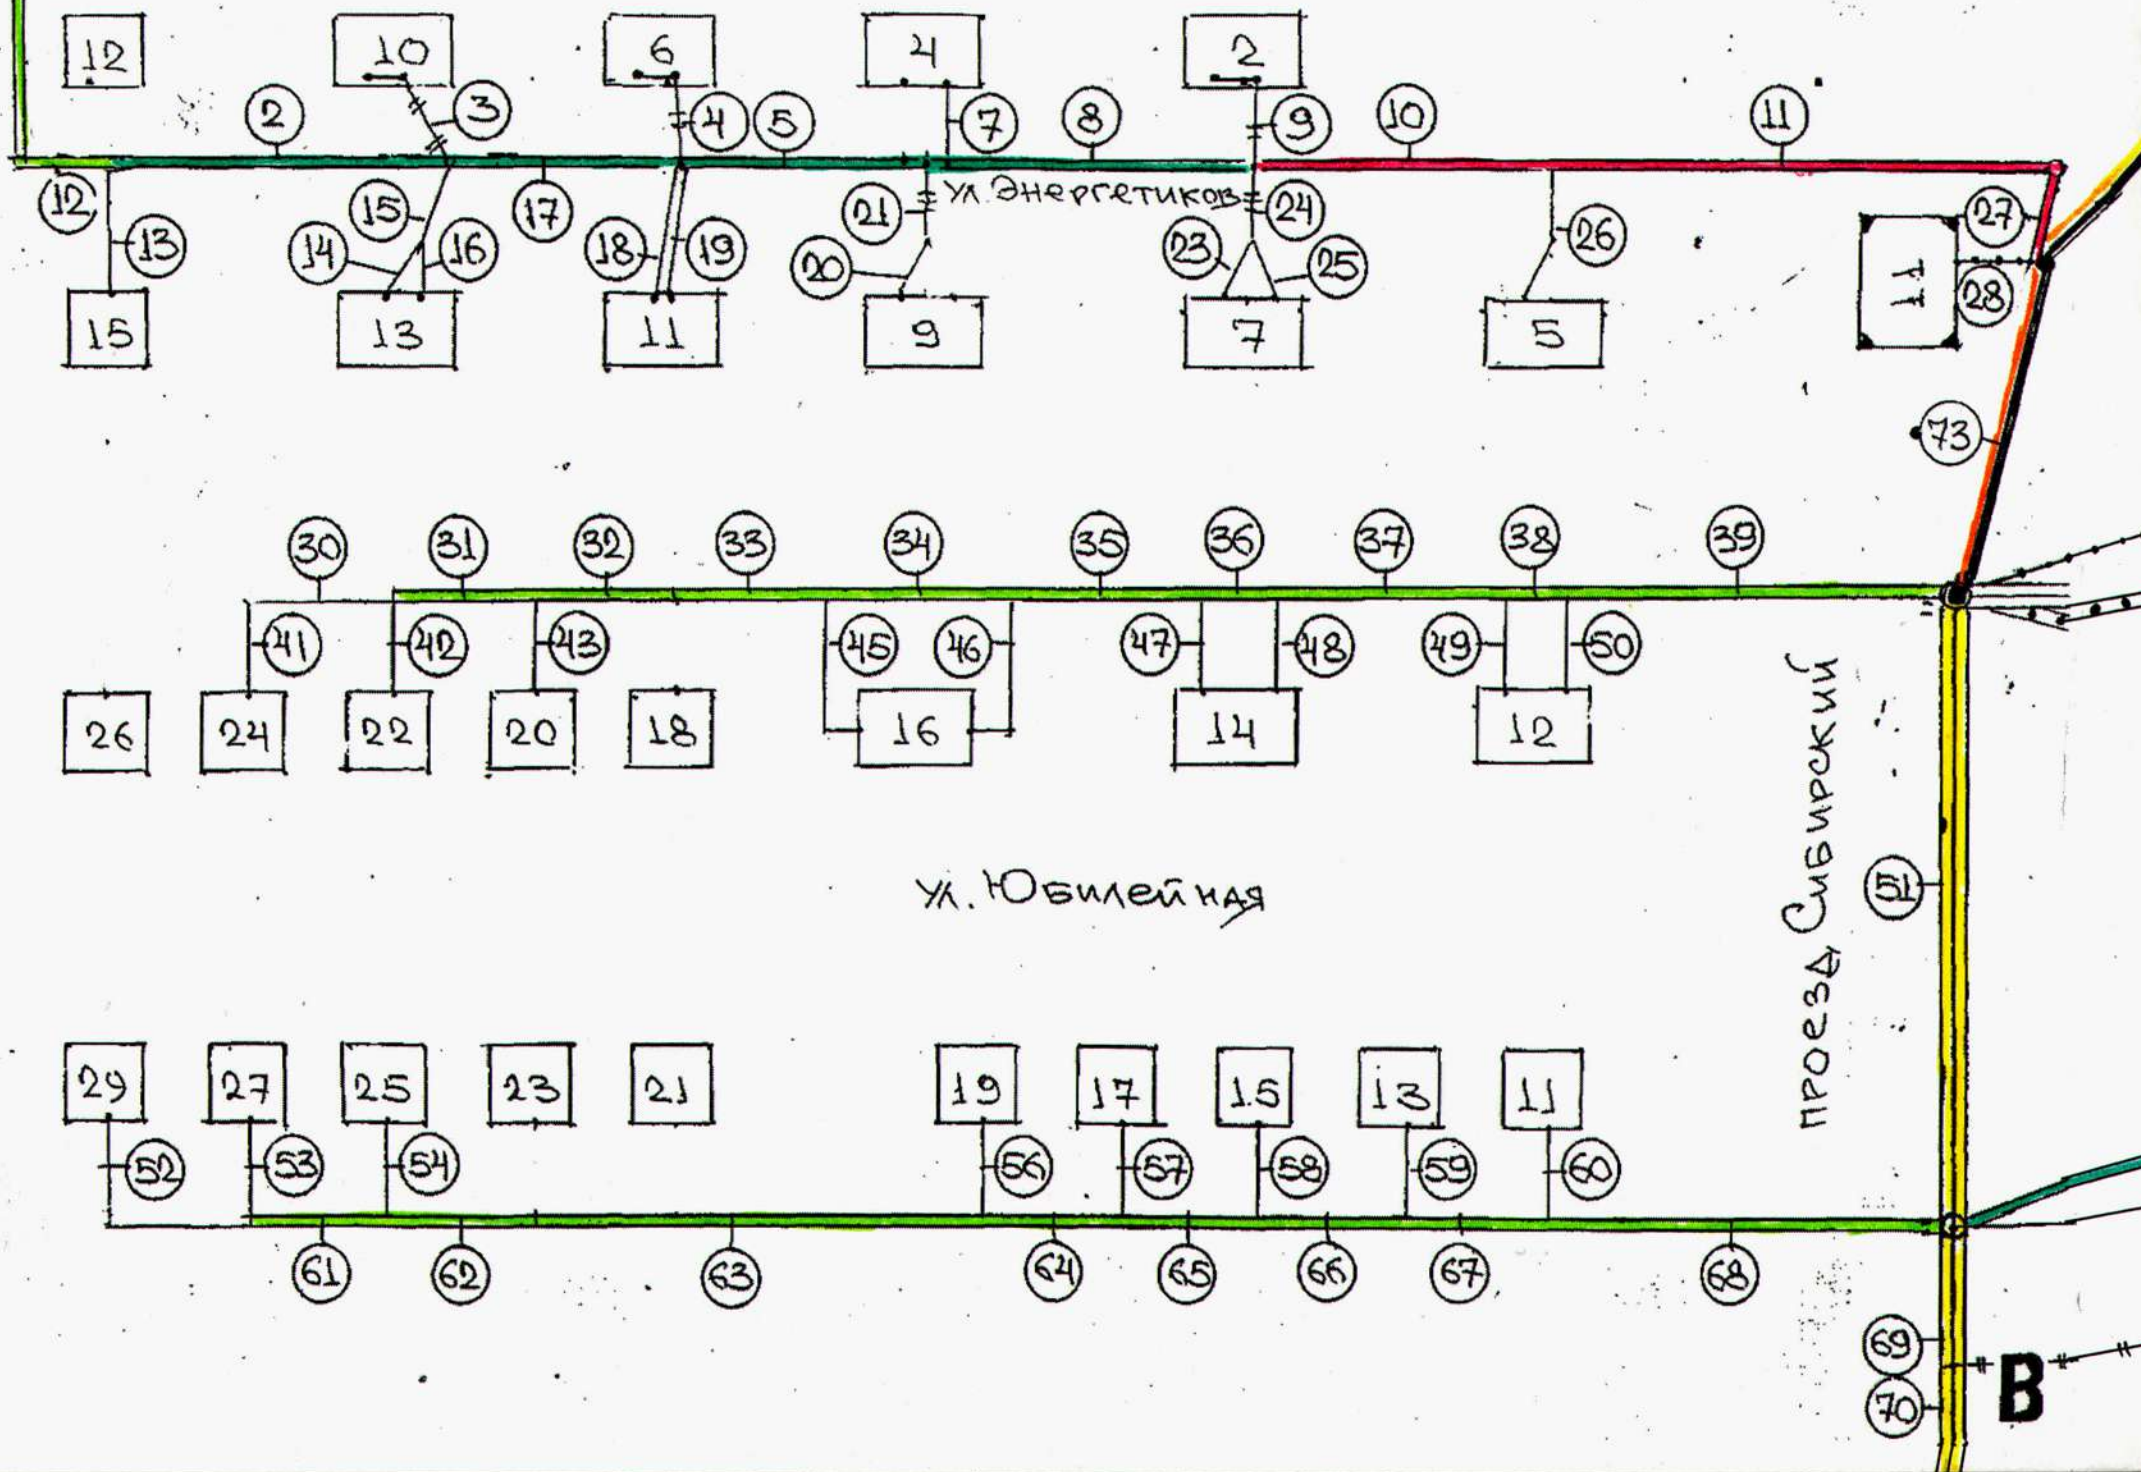

«УТВЕРЖДАЮ»
 И.О. Главы администрации
 Шелаболихинского сельсовета
 Т.М. Бертенева


СХЕМА
 тепловых сетей котельной №4
 в с.Шелаболиха по состоянию
 на 1 октября 2012 года.
 Часть 1, листы с А по Е.







Условные обозначения:

-  - Центральные сети теплоснабжения;
- ЖИЛИЩНЫЙ ФОНД:**
 -  - сети теплоснабжения потребителя (многоквартирного дома);
 -  - сети теплоснабжения потребителя (жилого дома, помещения в многоквартирном или жилом доме);
 -  - сети теплоснабжения совместного пользования потребителей жилищного сектора;
 -  - многоквартирный дом, жилое помещение многоквартирного дома;
 -  - жилой дом.
- ОБЪЕКТЫ КАПИТАЛЬНОГО СТРОИТЕЛЬСТВА (ОКС):**
 -  - сети теплоснабжения потребителя ОКС;
 -  - сети теплоснабжения совместного (долевого) пользования потребителей ОКС
 -  - объект капитального строительства.
 -  - Центральные сети теплоснабжения (полипропилен)

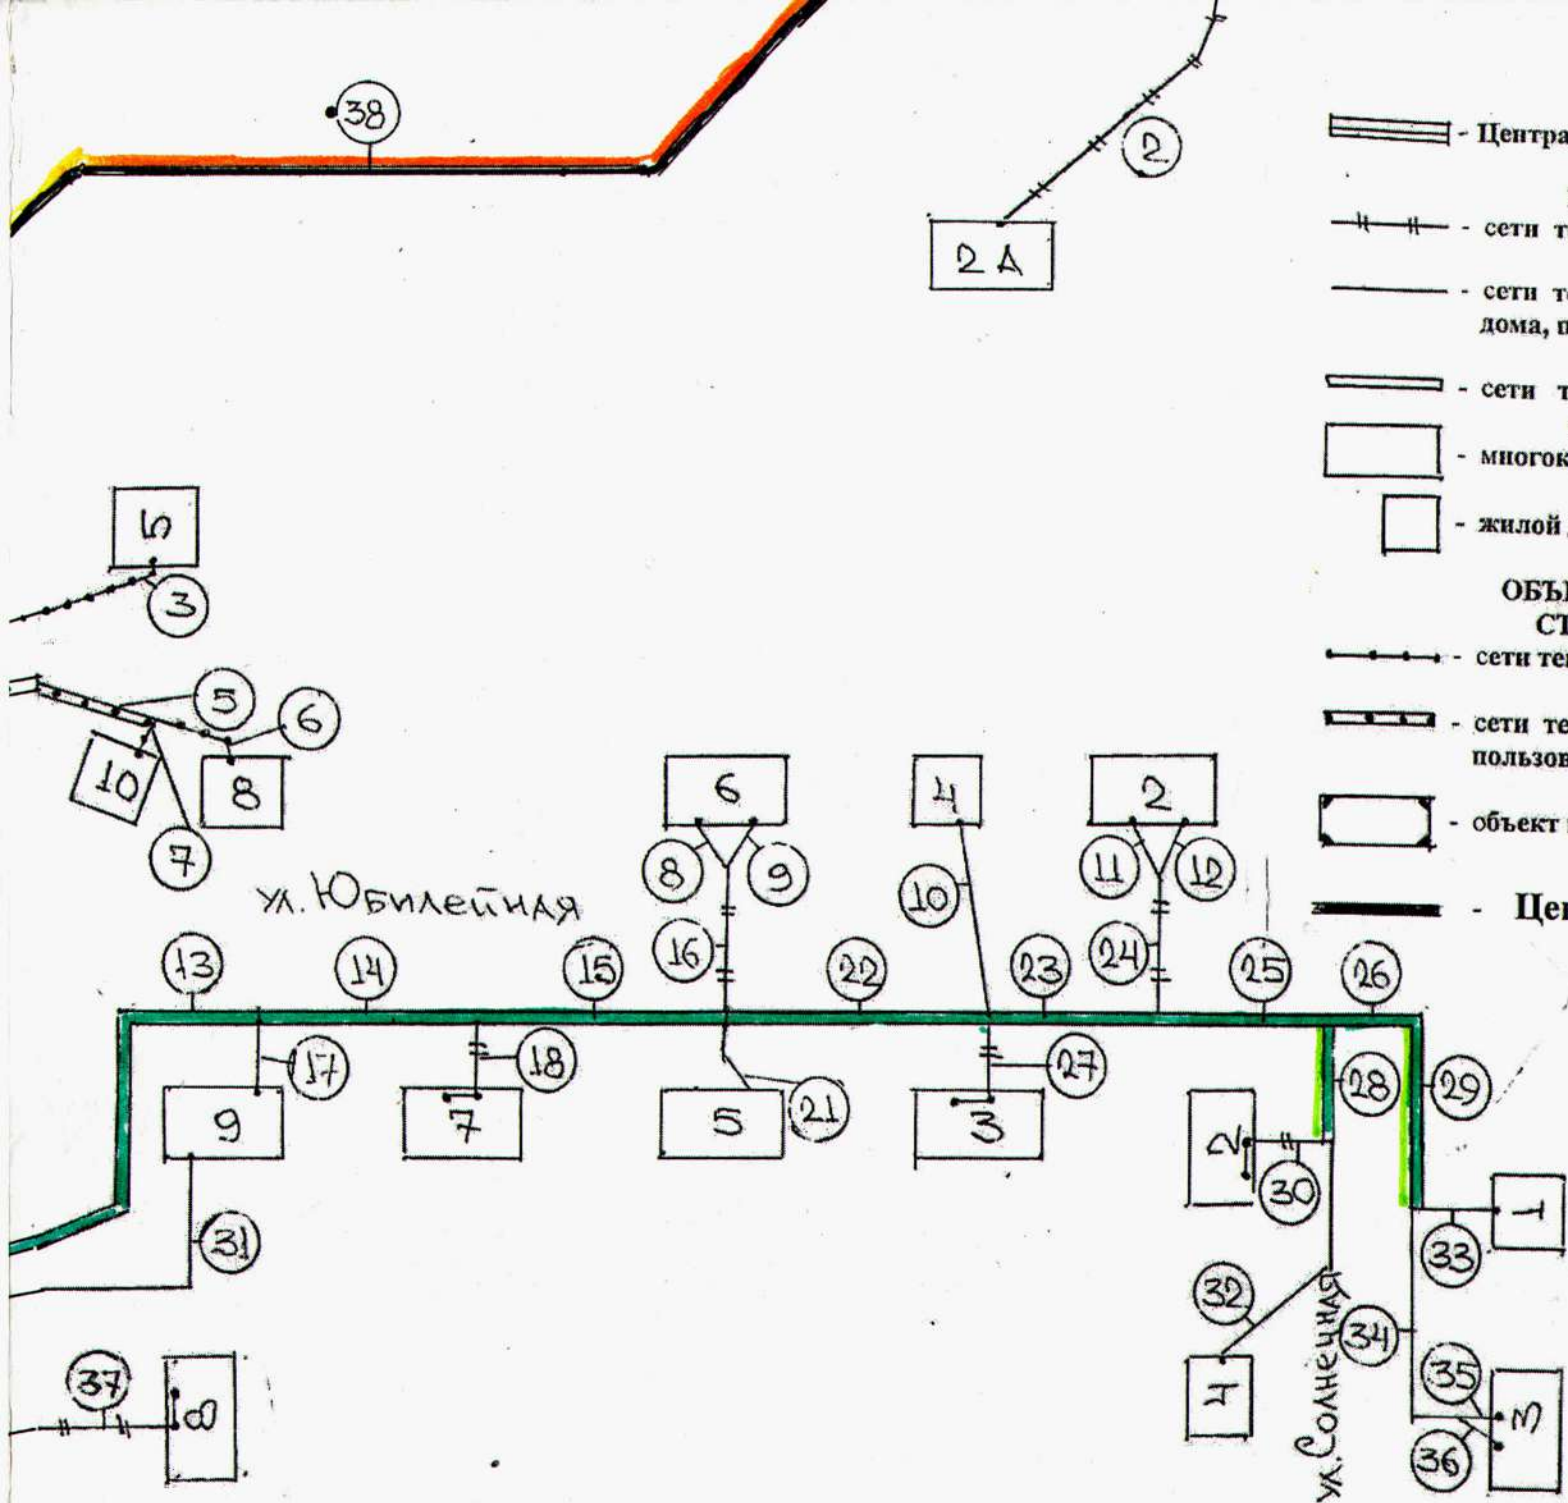


Г

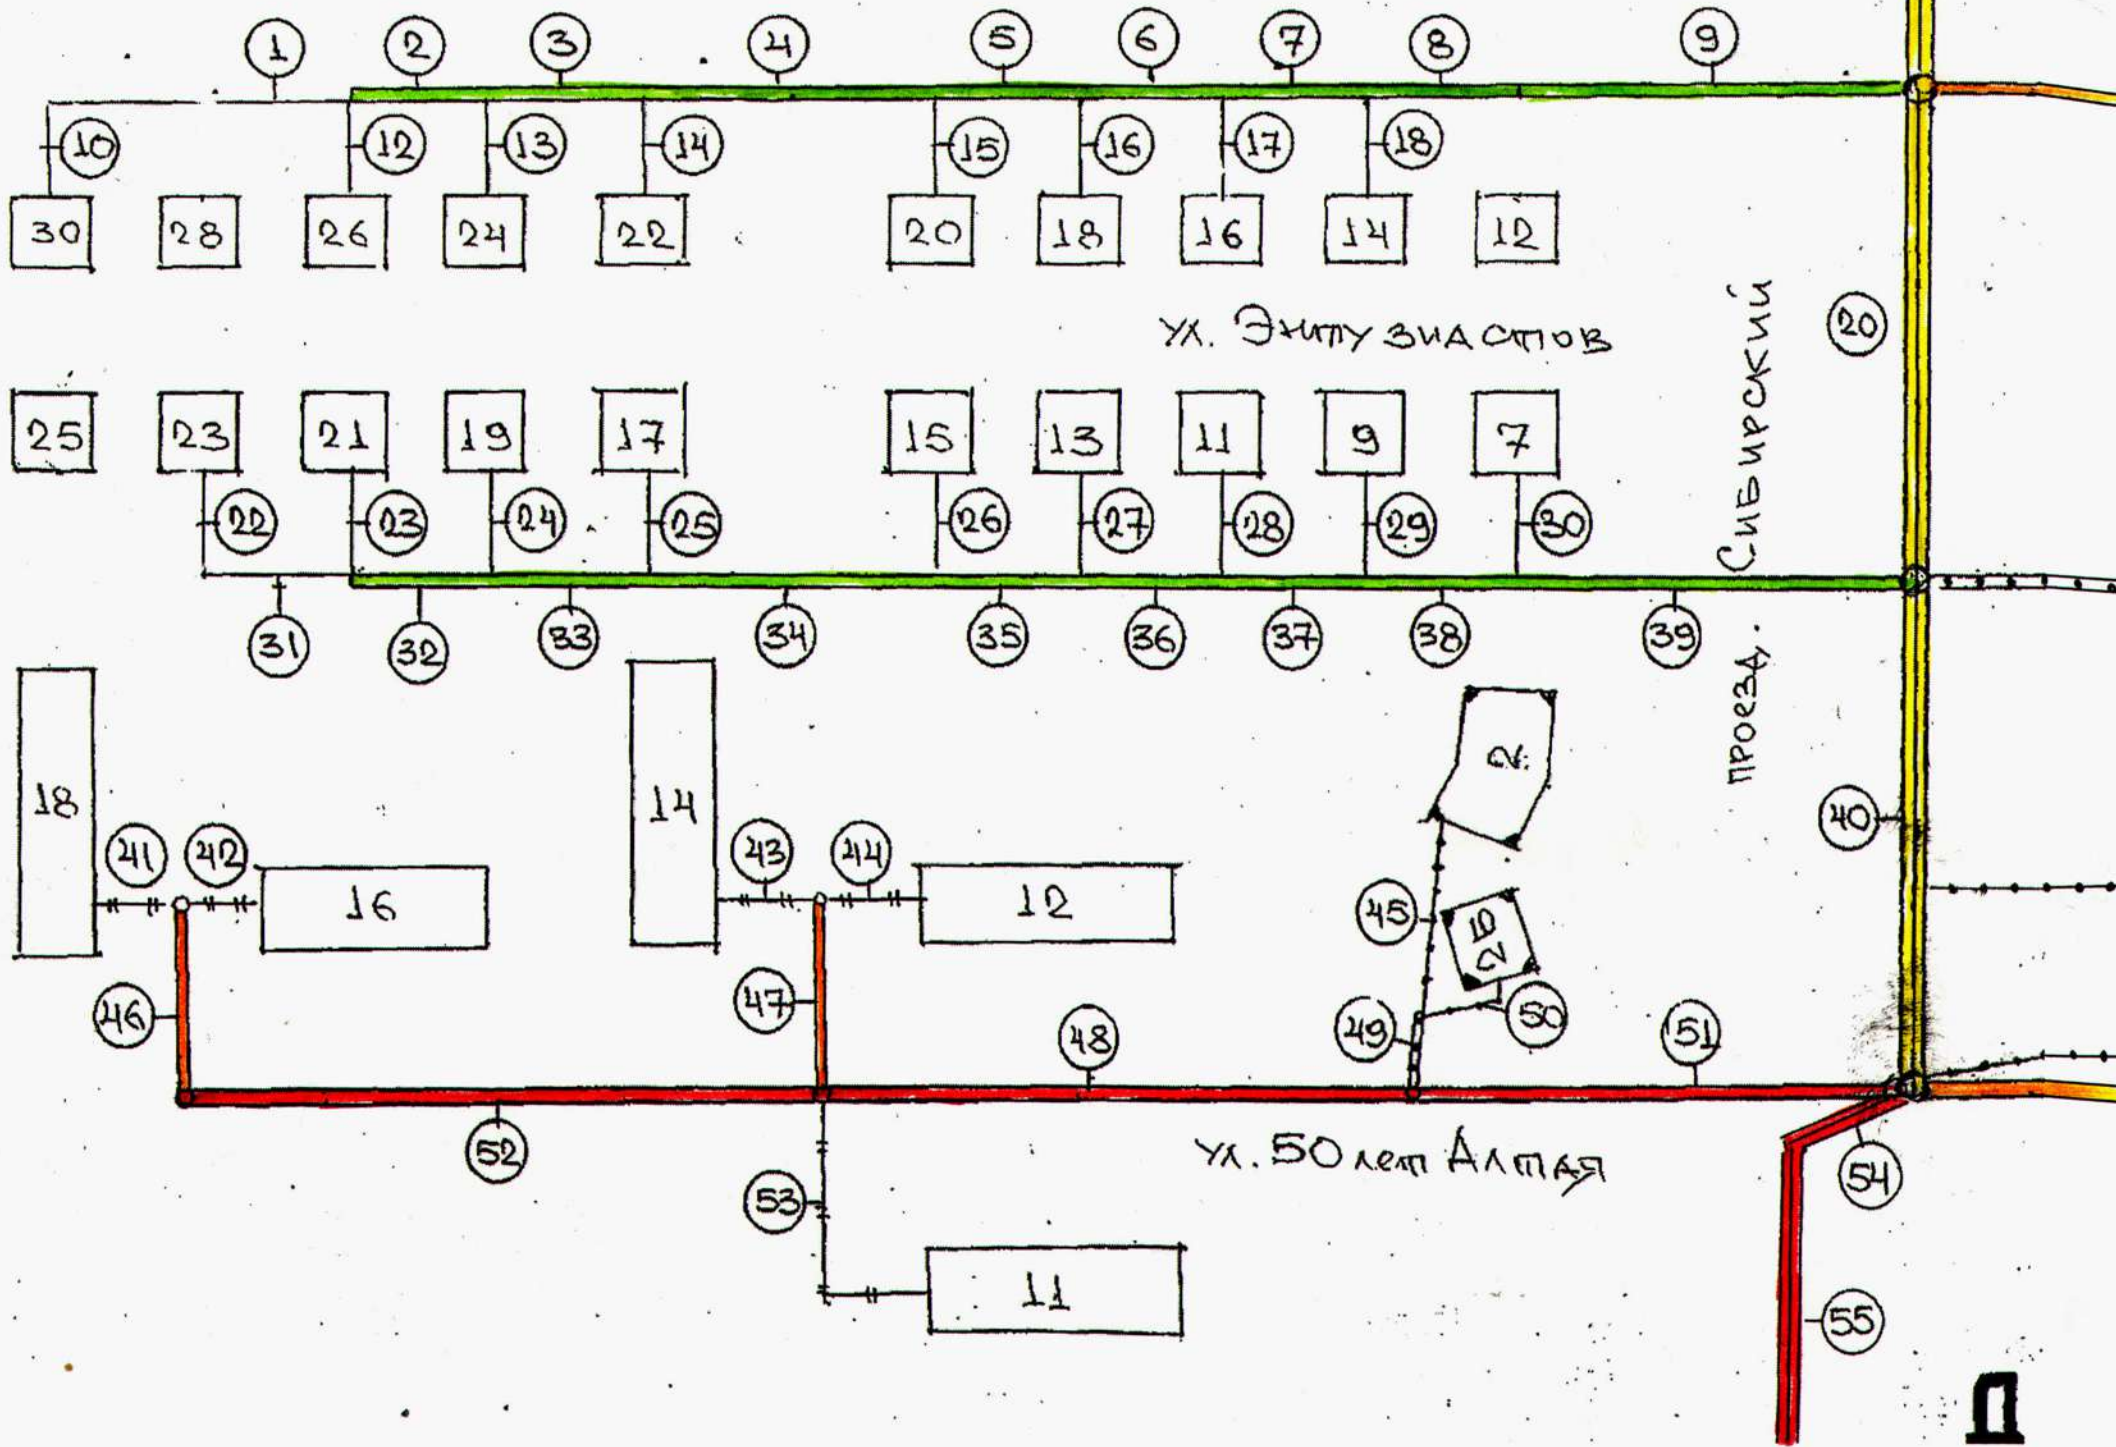

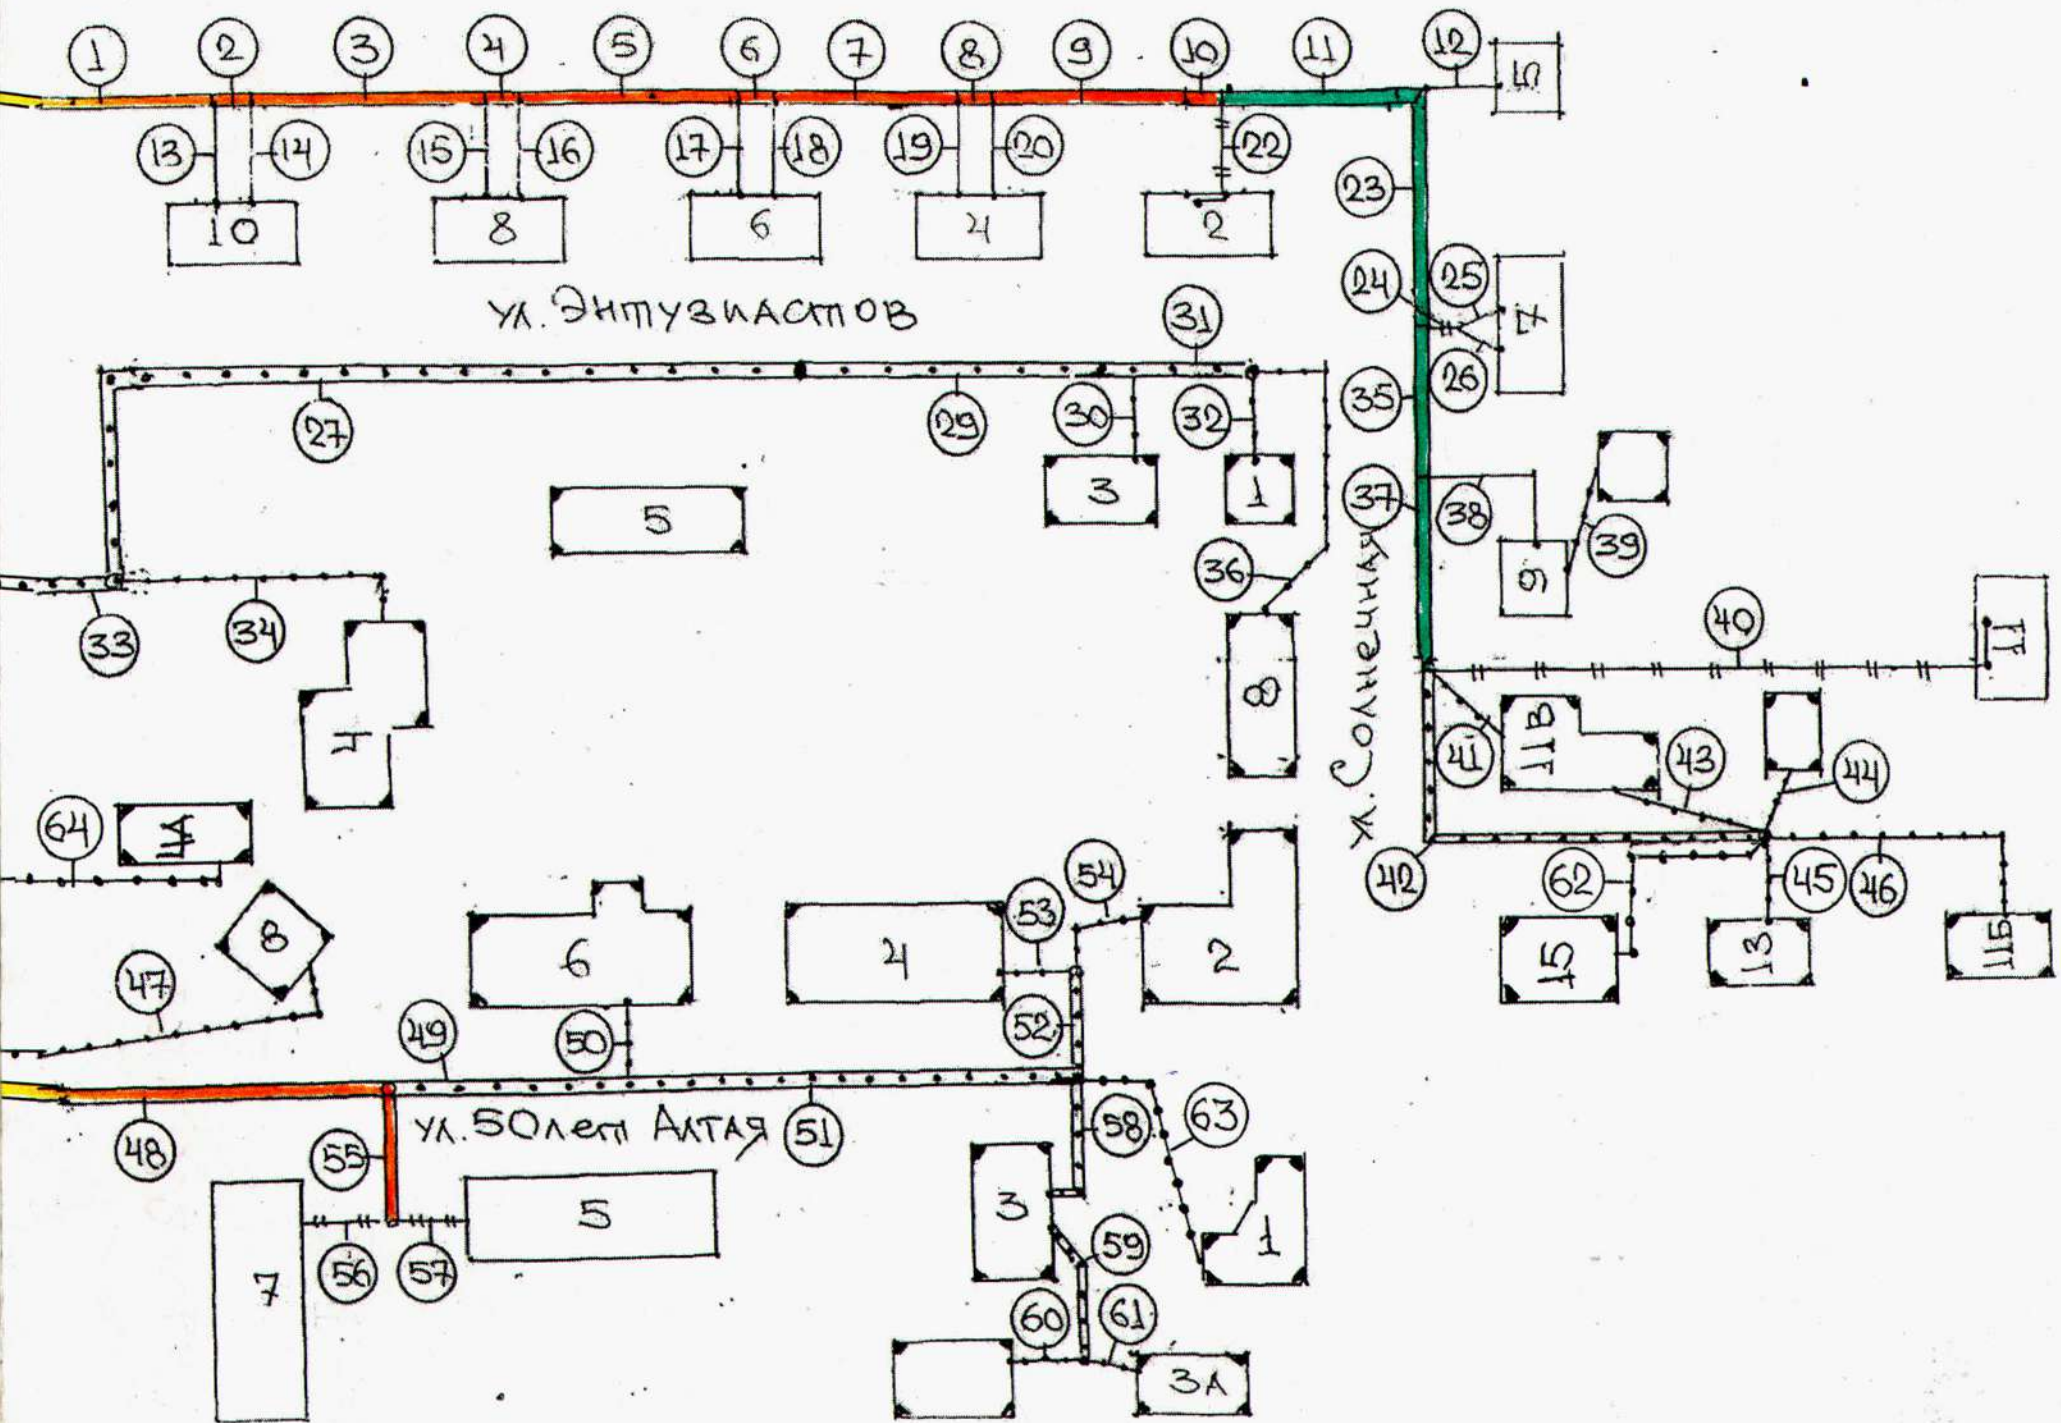

E

УЛ. НОВАЯ

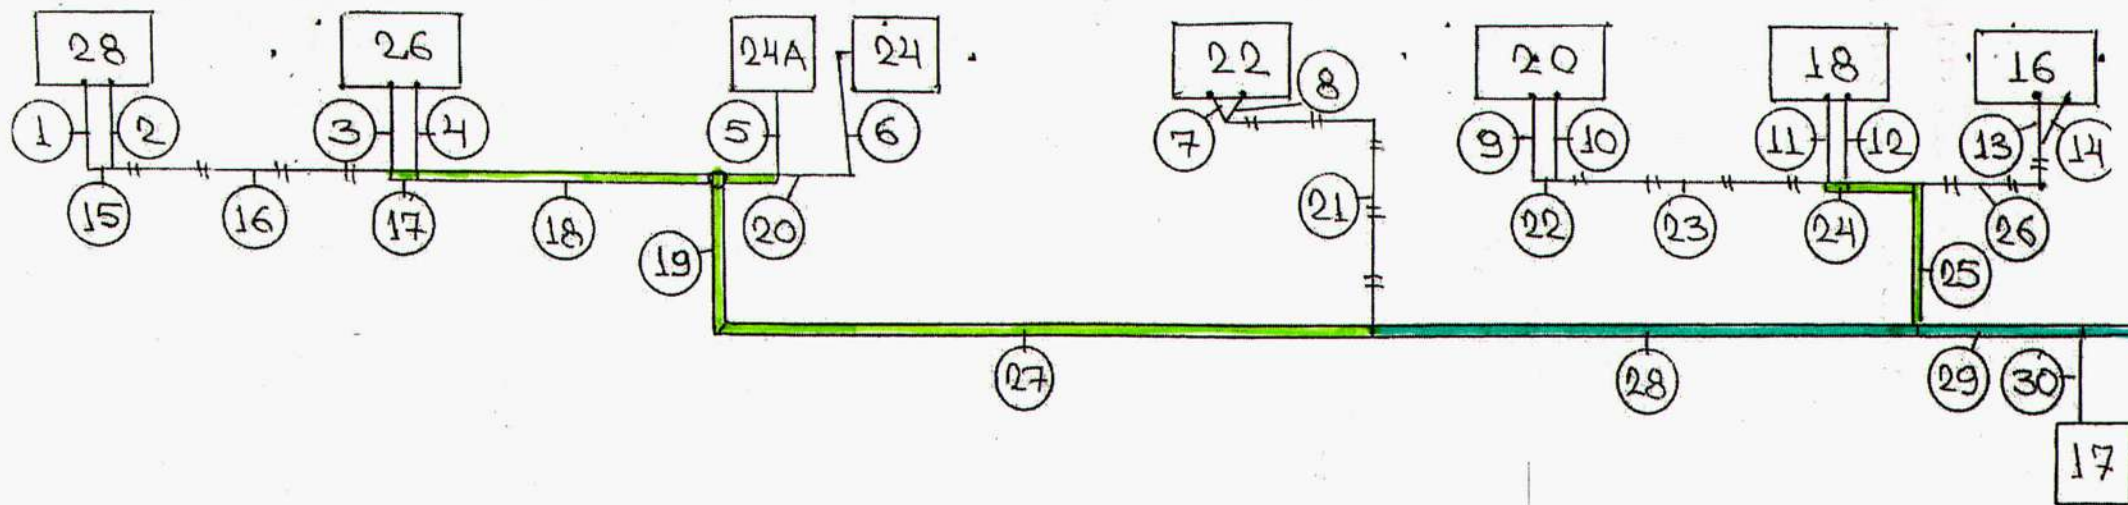


«УТВЕРЖДАЮ»


И.О. Главы администрации
Шелаболихинского сельсовета
Г.М. Бергенева





СХЕМА
тепловых сетей котельной №4
в с.Шелаболиха по состоянию
на 1 октября 2012 года.
Часть 2, листы с Ж по М.

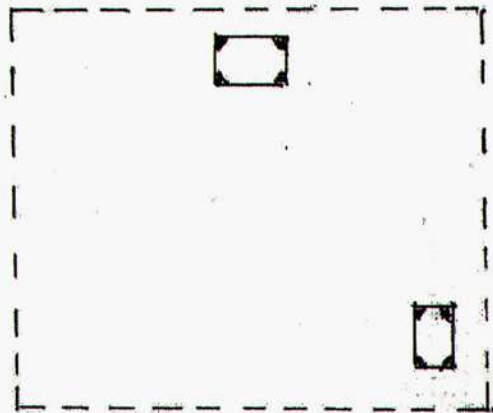


Ж

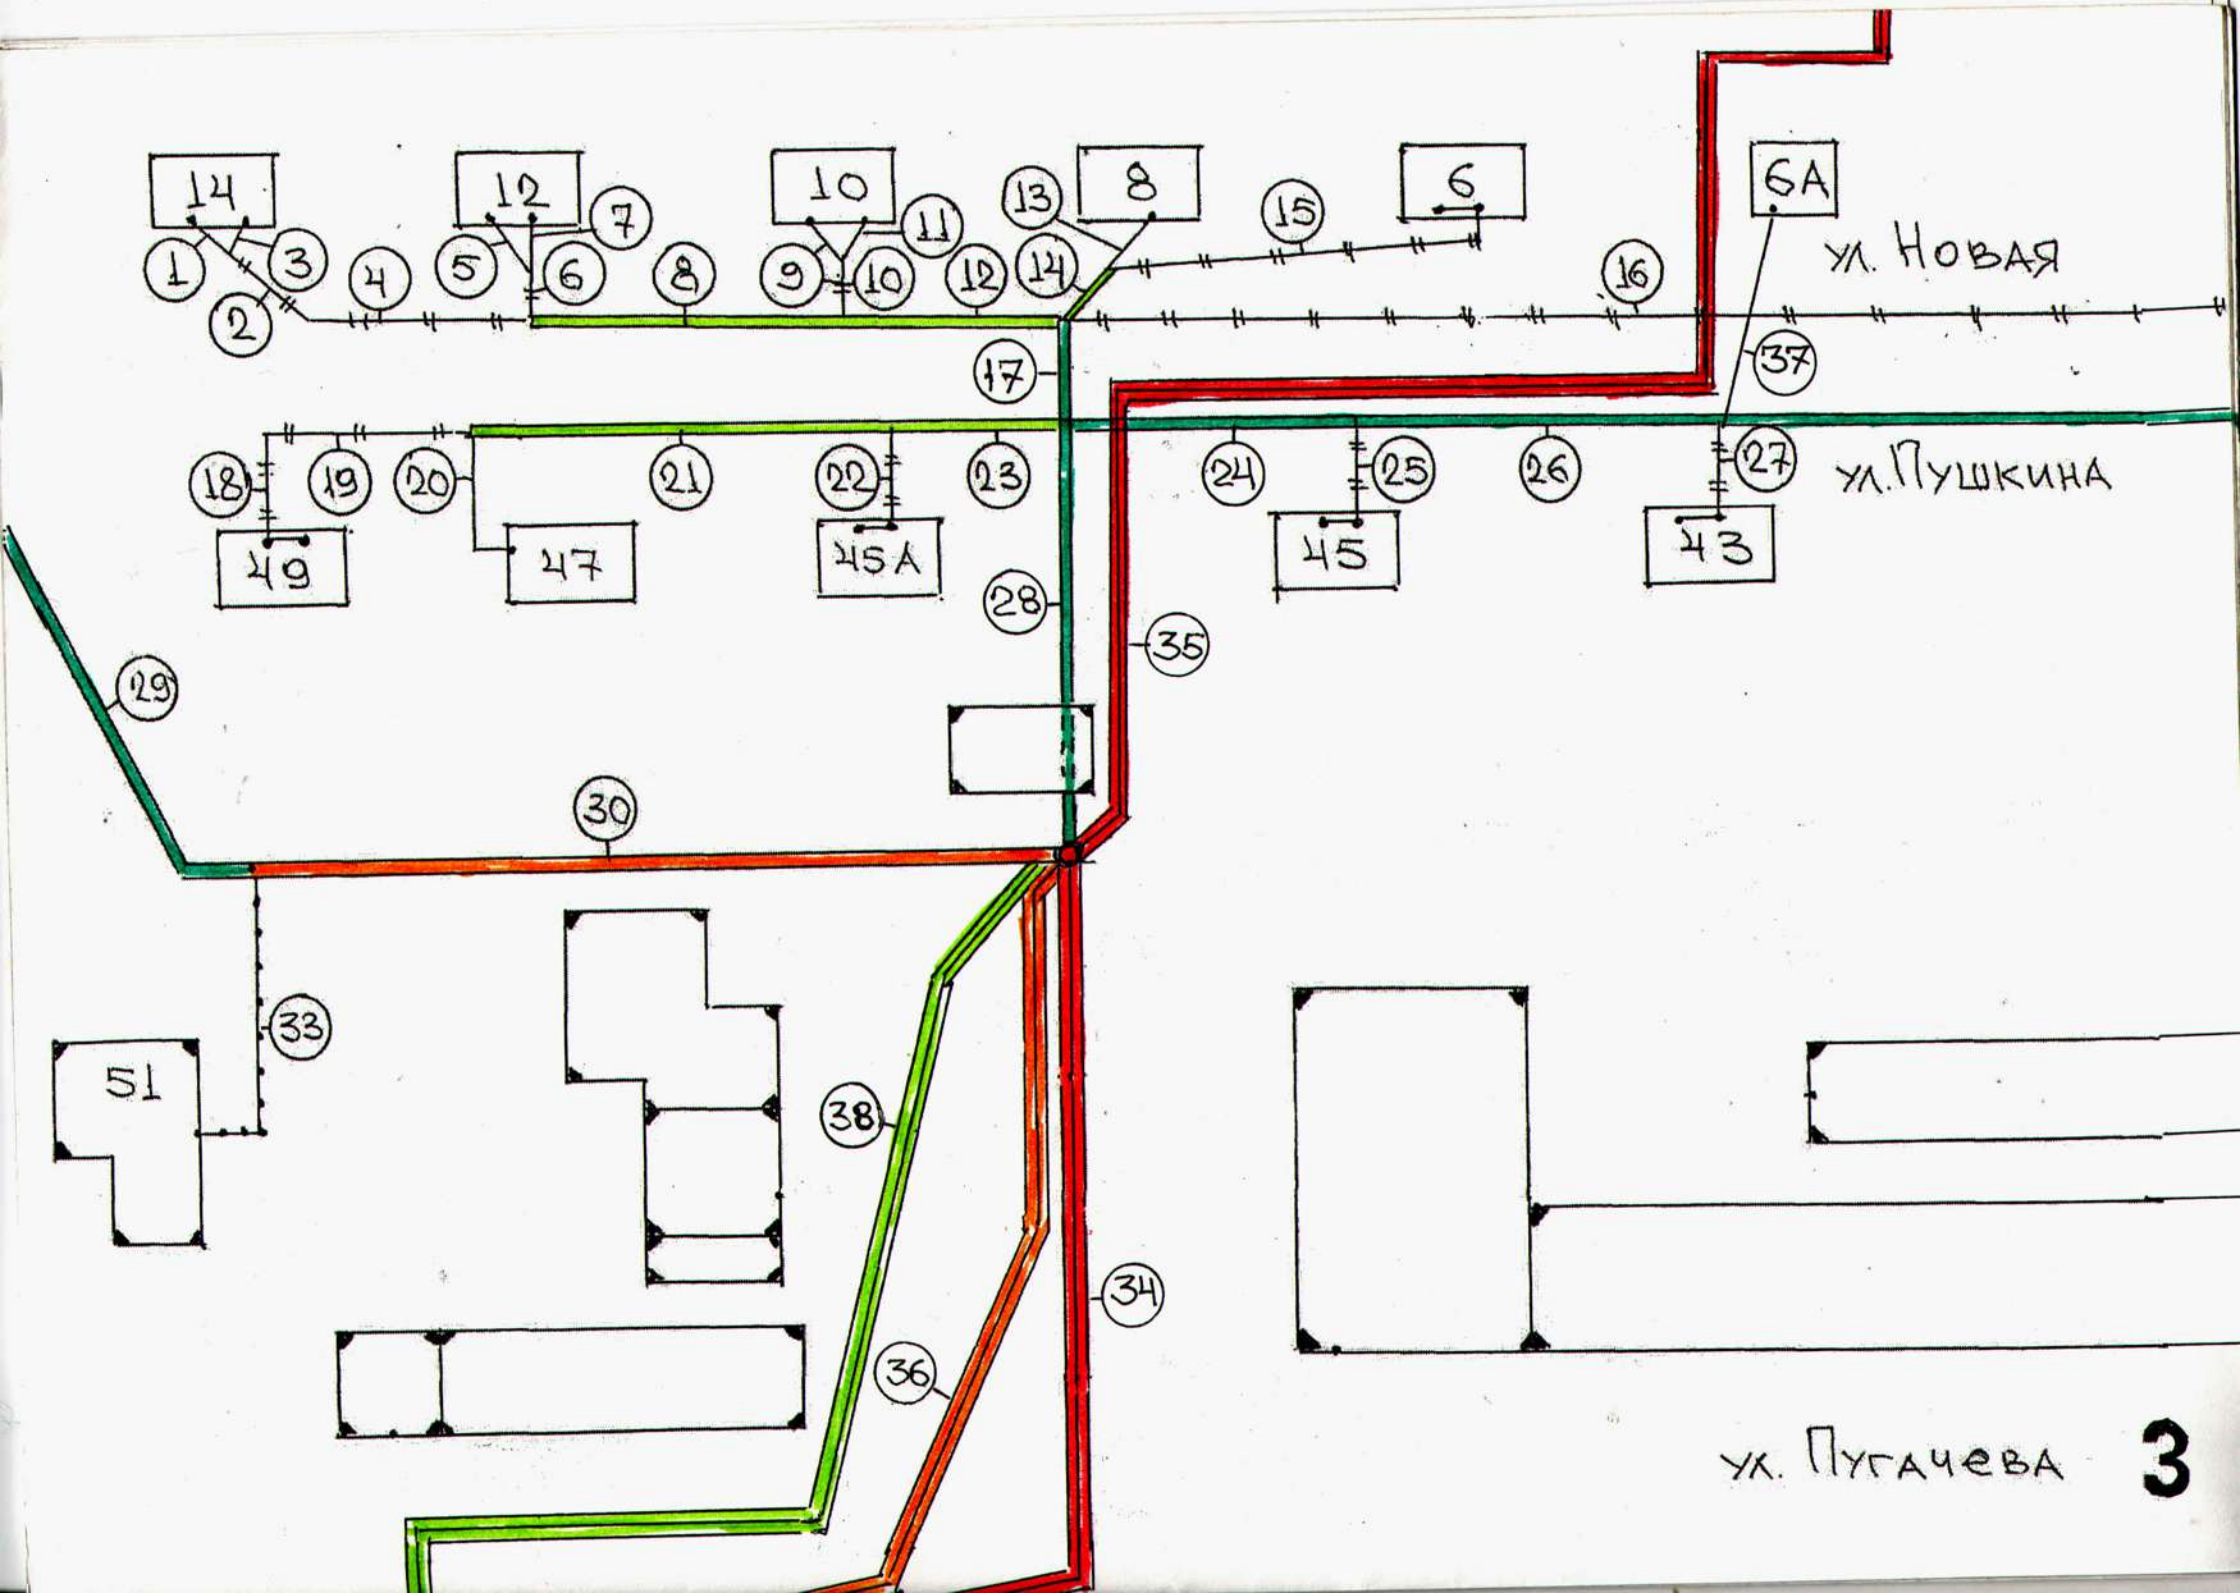


ул. Пугачева 3

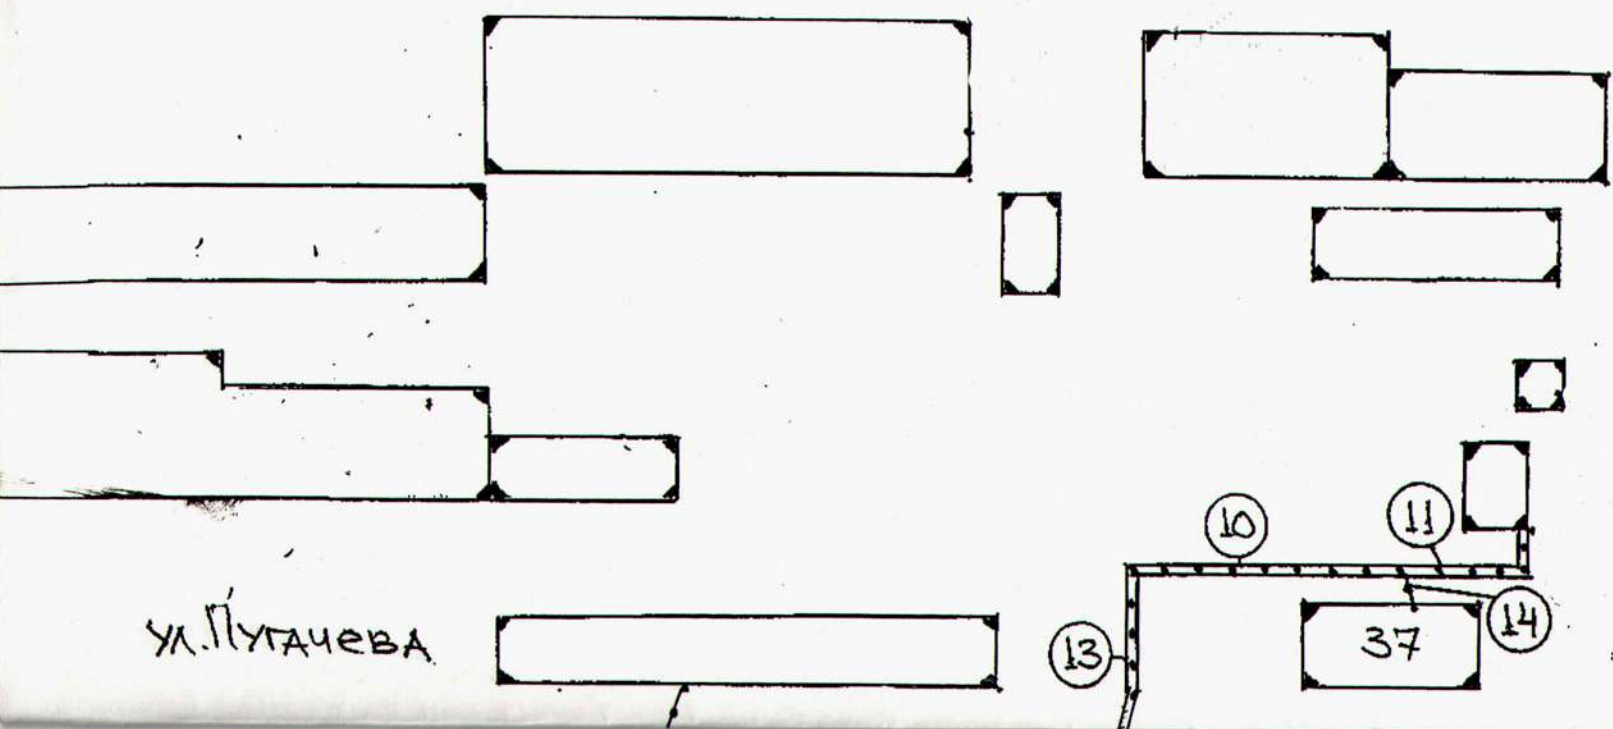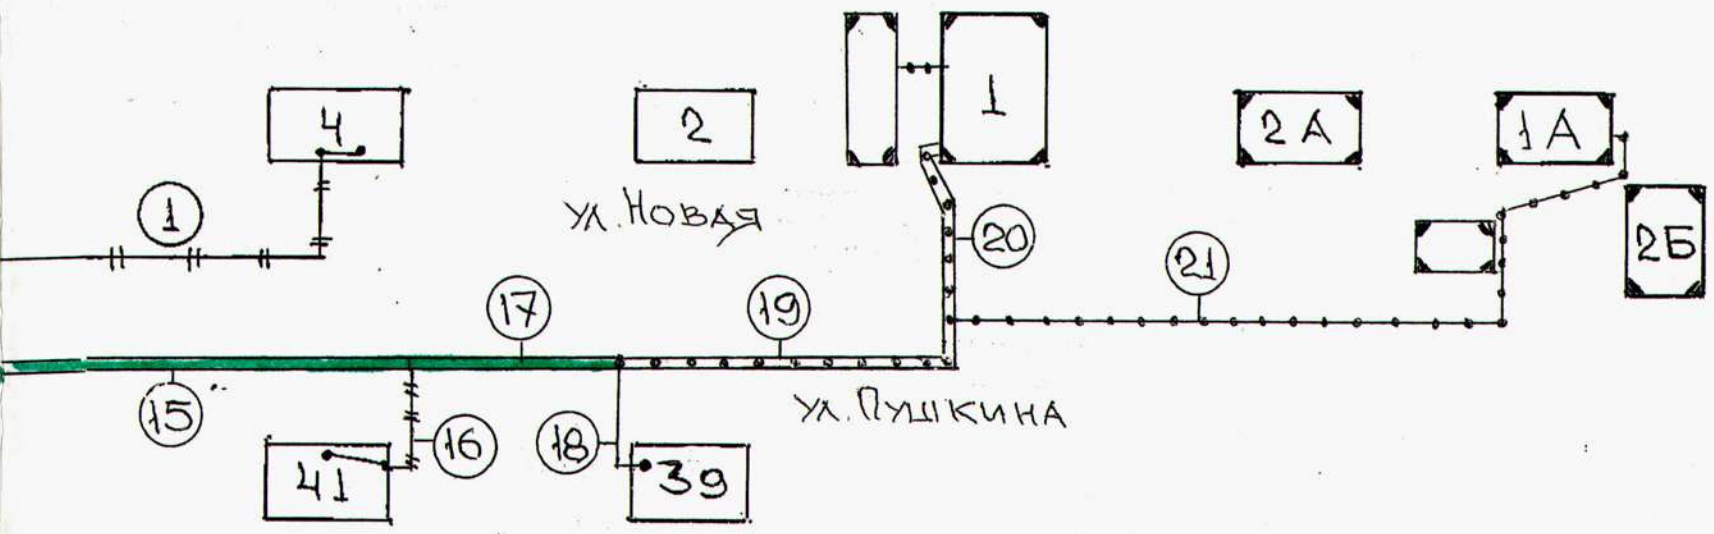


И

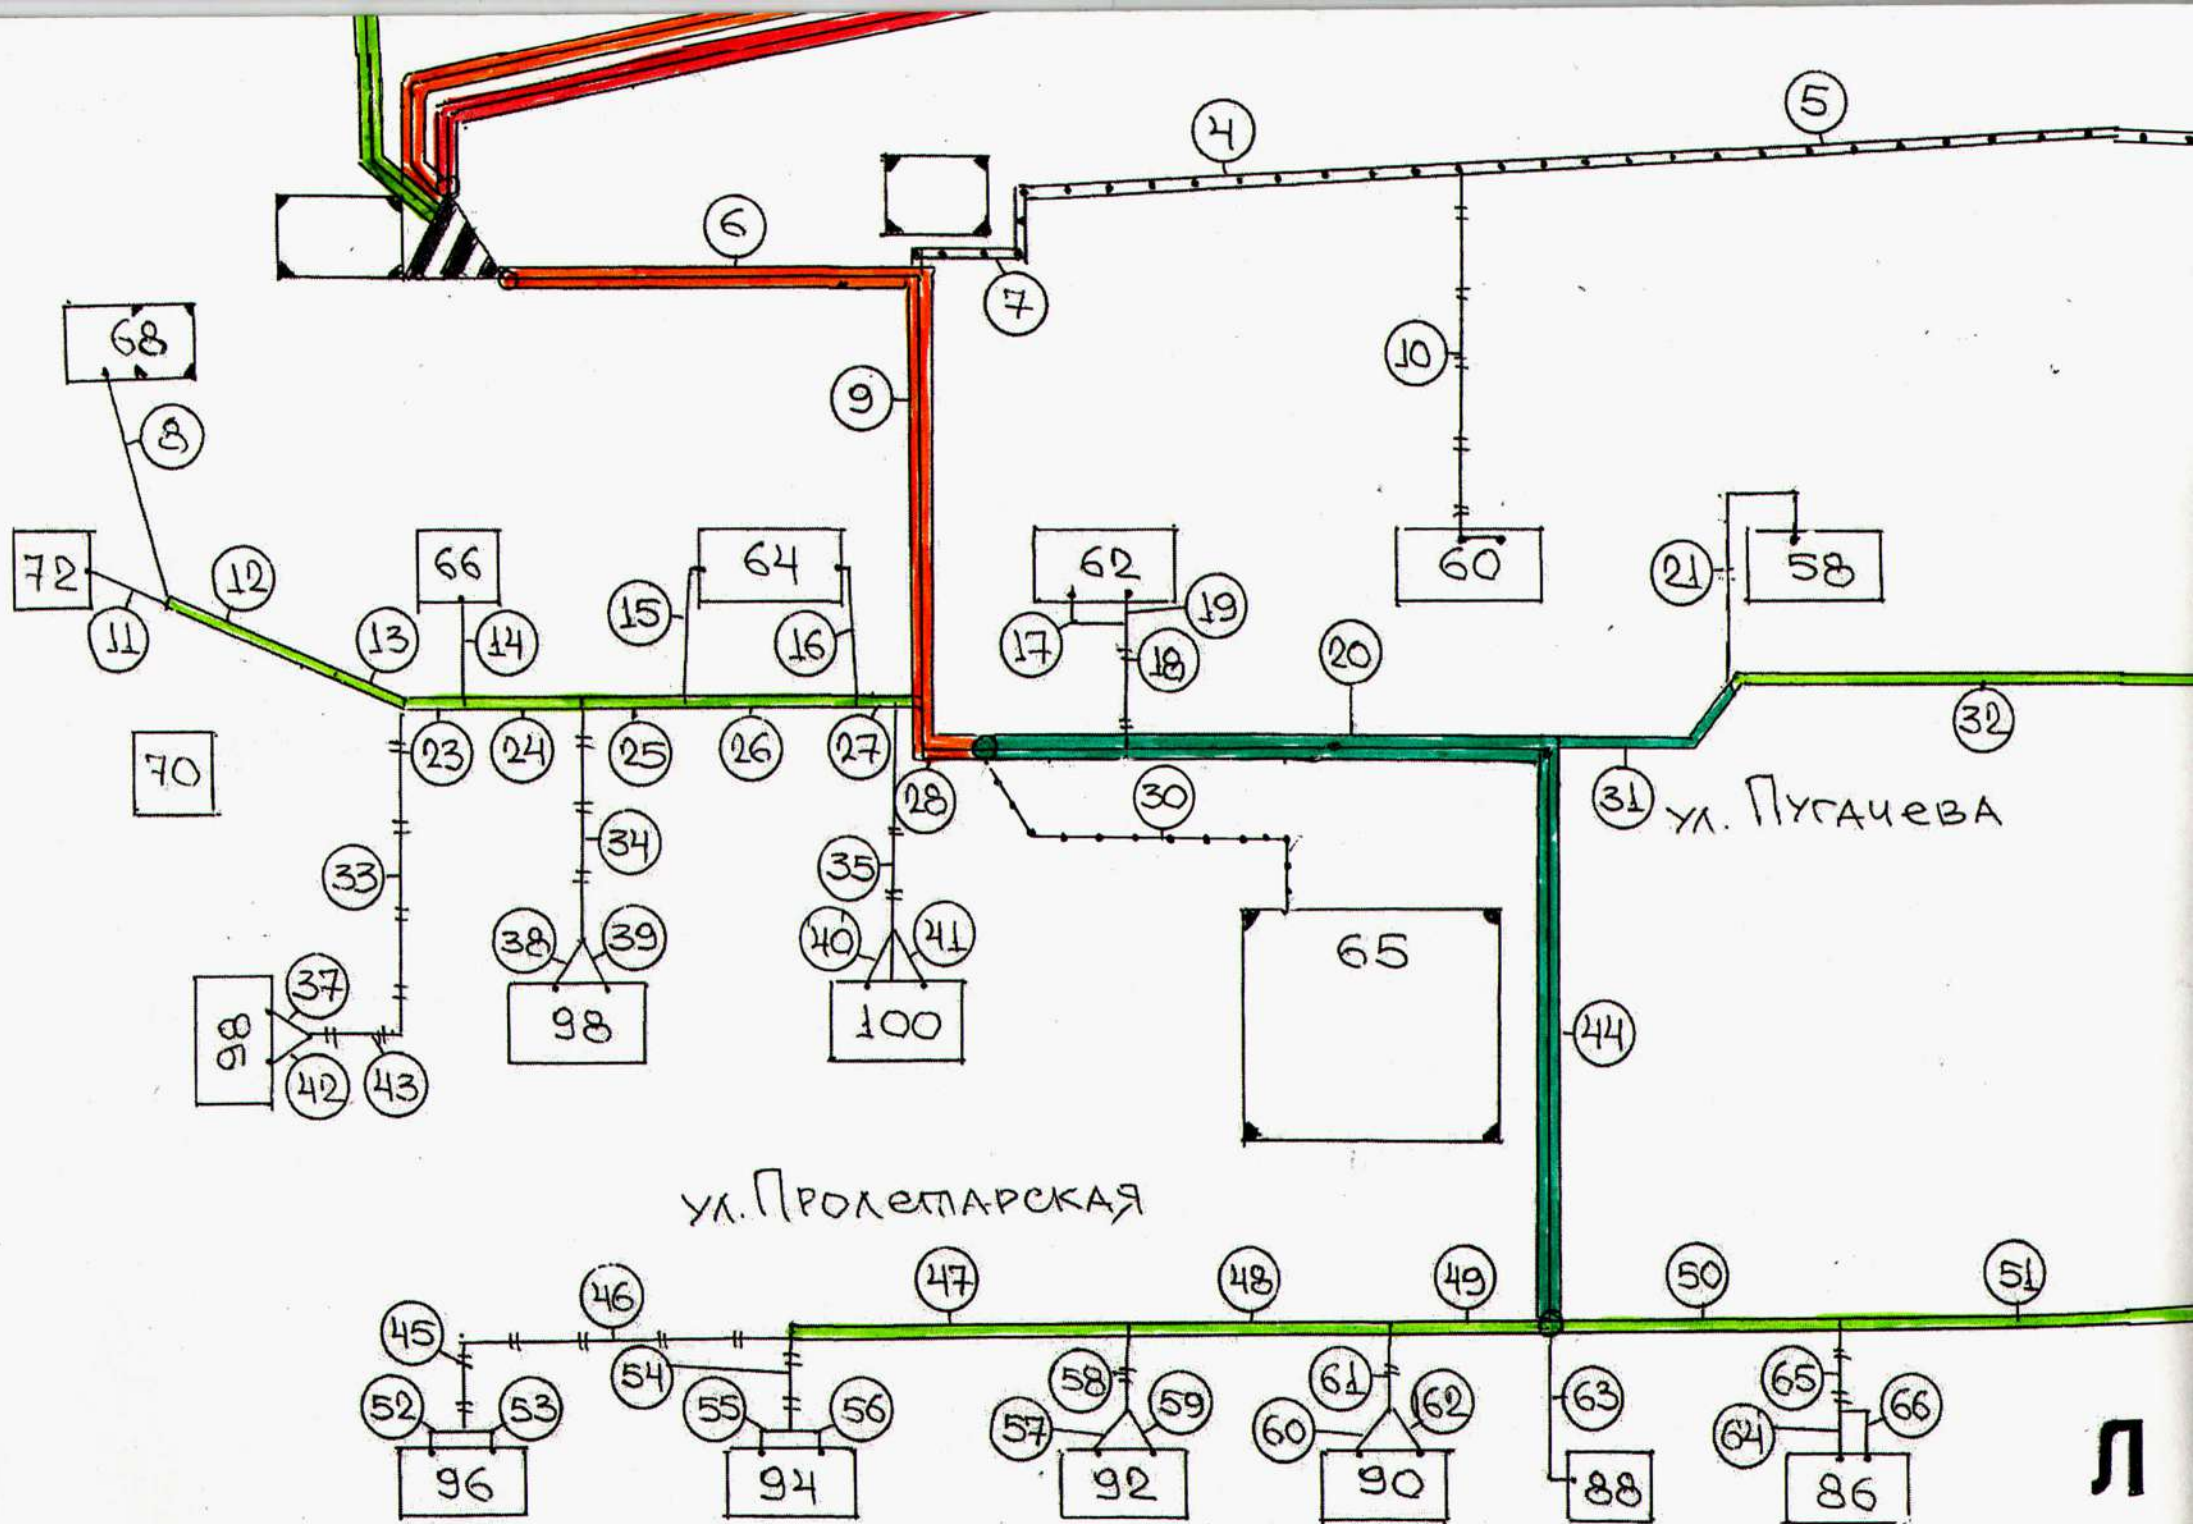

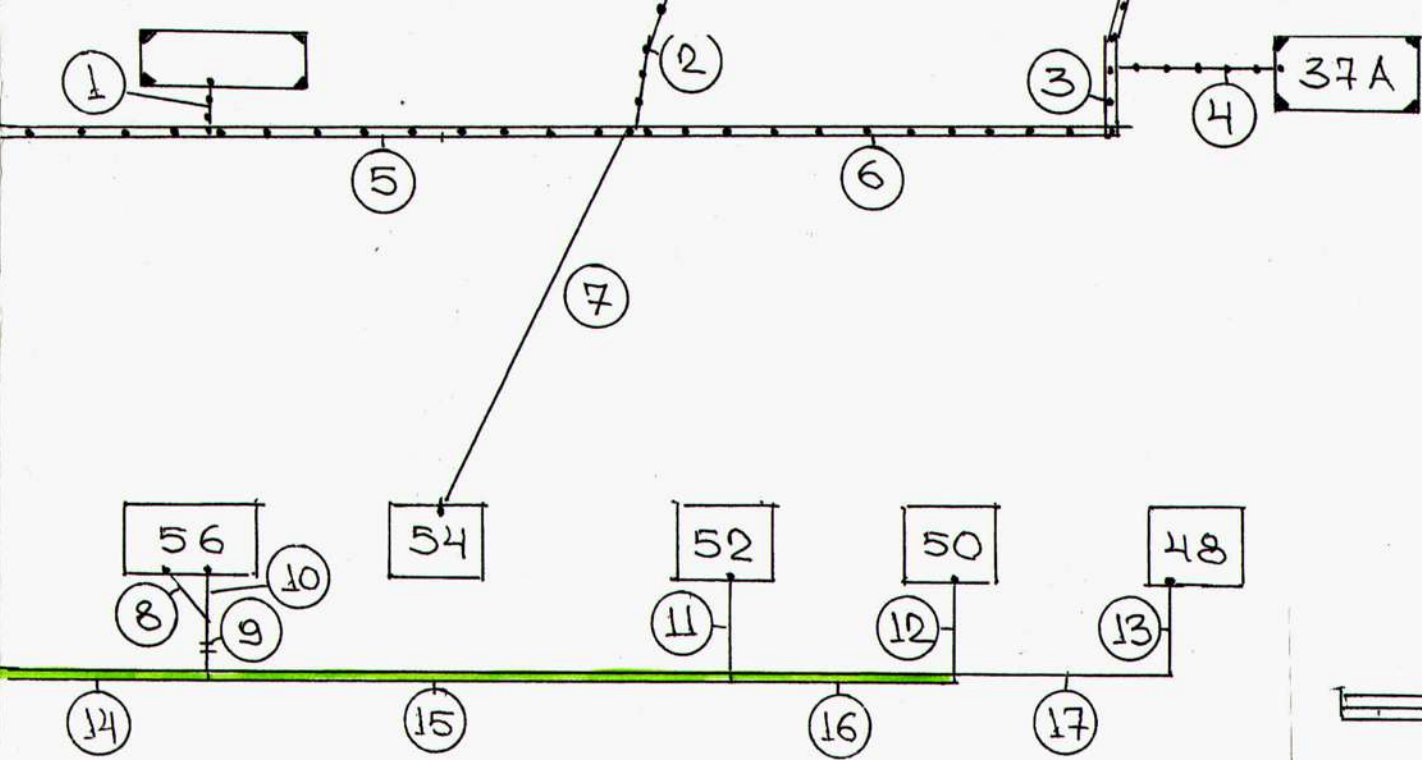







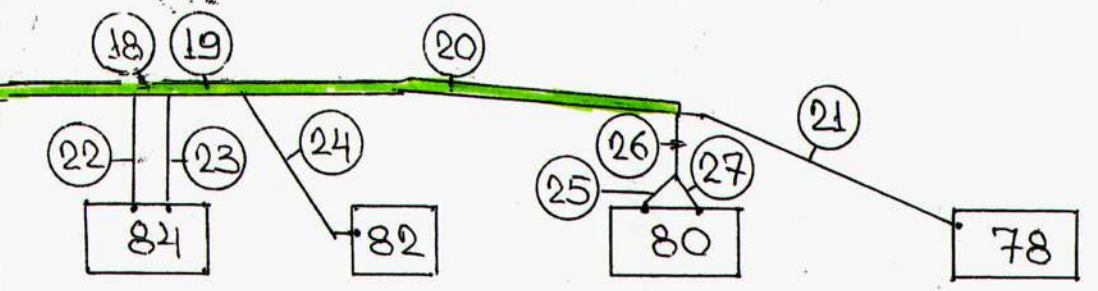


ул. Пугачева

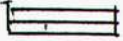ул. Пролетарская

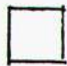

Условные обозначения:

-  - Центральные сети теплоснабжения;
- ЖИЛИЩНЫЙ ФОНД:**
-  - сети теплоснабжения потребителя (многоквартирного дома);
-  - сети теплоснабжения потребителя (жилого дома, помещения в многоквартирном или жилом доме);
-  - сети теплоснабжения совместного пользования потребителей жилищного сектора;
-  - многоквартирный дом, жилое помещение многоквартирного дома;
-  - жилой дом.
- ОБЪЕКТЫ КАПИТАЛЬНОГО СТРОИТЕЛЬСТВА (ОКС):**
-  - сети теплоснабжения потребителя ОКС;
-  - сети теплоснабжения совместного (долевого) пользования потребителей ОКС
-  - объект капитального строительства.

M