


КАРТА ГРАДОСТРОИТЕЛЬНОГО ЗОНИРОВАНИЯ ЧАСТИ ТЕРРИТОРИИ МУНИЦИПАЛЬНОГО ОБРАЗОВАНИЯ ИЛЬИНСКИЙ СЕЛЬСОВЕТ ШЕЛАБОЛИХИНСКОГО РАЙОНА АЛТАЙСКОГО КРАЯ В ГРАНИЦАХ С. ЛУГОВОЕ

Карта территориальных зон с. Луговое. Карта зон с особыми условиями использования территории с. Луговое

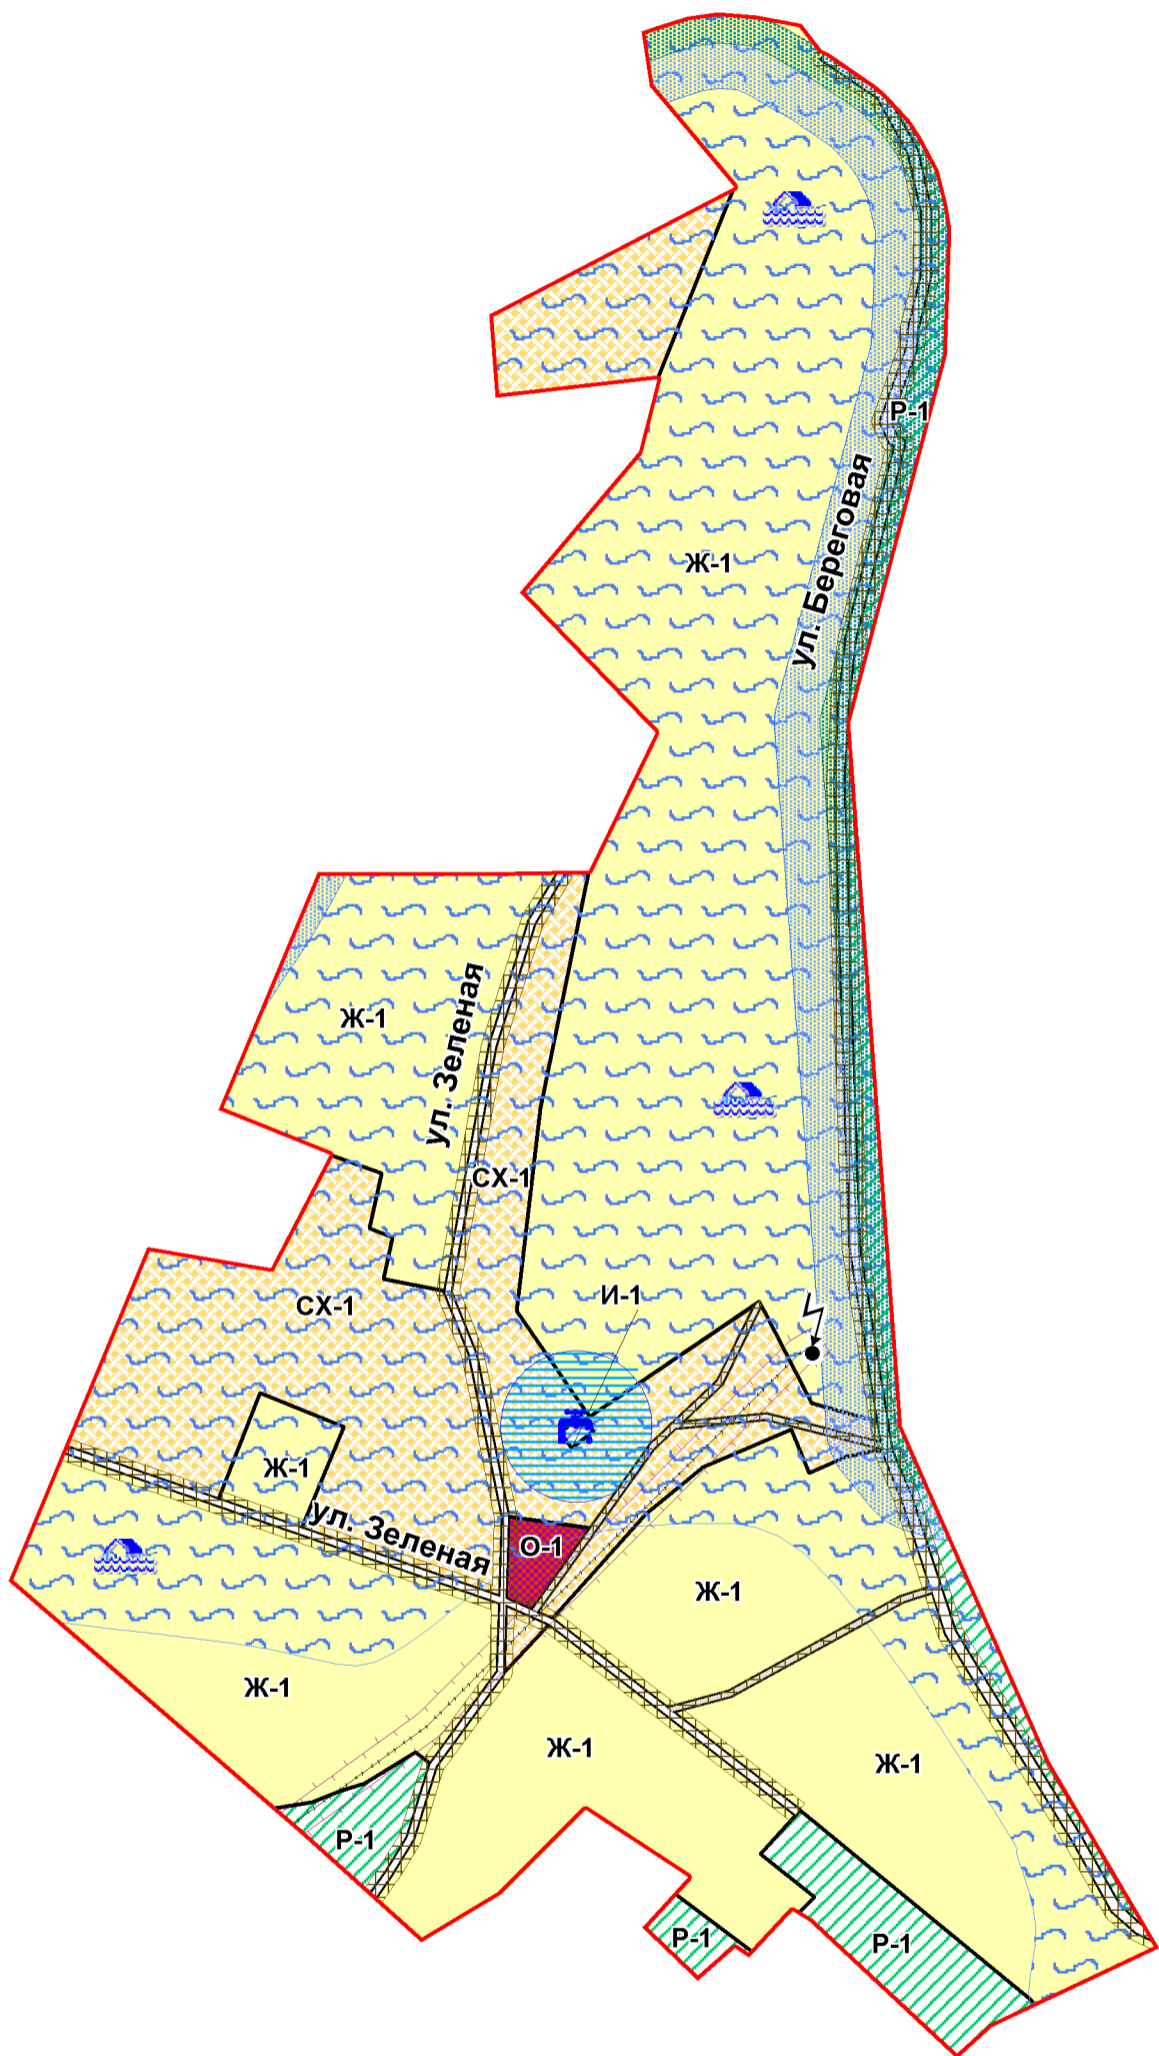

ГРАНИЦЫ

населенного пункта

ЖИЛАЯ ЗОНА (Ж)

Ж-1 Зона застройки индивидуальными жилыми домами

ЗОНА РЕКРЕАЦИОННОГО НАЗНАЧЕНИЯ (Р)

Р-1 Зона природного ландшафта

ОБЩЕСТВЕННО-ДЕЛОВАЯ ЗОНА (О)

О-1 Зона делового, общественного и коммерческого назначения

ЗОНА ИНЖЕНЕРНОЙ ИНФРАСТРУКТУРЫ (И)

И-1 Зона объектов инженерного обеспечения

ЗОНА СЕЛЬСКОХОЗЯЙСТВЕННОГО ИСПОЛЬЗОВАНИЯ (СХ-1)

СХ-1 Зона сельскохозяйственных угодий

ТЕРРИТОРИИ ОБЩЕГО ПОЛЬЗОВАНИЯ (ТОП)

Улицы, проезды, площади*
 Береговая полоса*

ОБЪЕКТЫ ИНЖЕНЕРНОЙ ИНФРАСТРУКТУРЫ

Скважина самотечная
 ТП 10/0,4 кВА
 ЛЭП 10 кВ

* - Градостроительный регламент не распространяется

ТЕРРИТОРИИ, ПОДВЕРЖЕННЫЕ РИСКУ ВОЗНИКНОВЕНИЯ ЧС

Территории, подверженные паводкам (затоплению)

ГРАНИЦЫ ЗОН С ОСОБЫМИ УСЛОВИЯМИ ИСПОЛЬЗОВАНИЯ ТЕРРИТОРИИ

ЗСО источников питьевого водоснабжения
 Охранная зона ЛЭП
 Прибрежная защитная полоса
 Водоохранная зона

				Правила землепользования и застройки части территории муниципального образования Ильинский сельсовет Шелаболихинского района Алтайского края в границах с. Луговое		
				Подпись	Дата	
Рук.проекта	Г.А. Садакова			Карта градостроительного зонирования		
Архитектор	В.Ю. Виниченко					
Инженер	С.Ю. Холодкова					
				Карта территориальных зон. Карта зон с особыми условиями использования территории с. Луговое М 1:5000		
				стадия	лист	листов
				ПЗЗ	1	1
				ООО "КОМПАНИЯ ЗЕМПРОЕКТ" г.БАРНАУЛ 2015 г.		